

ΕΦΗΜΕΡΙΣ ΤΗΣ ΚΥΒΕΡΝΗΣΕΩΣ
ΤΗΣ ΕΛΛΗΝΙΚΗΣ ΔΗΜΟΚΡΑΤΙΑΣ

ΑΘΗΝΑ 22 ΣΕΠΤΕΜΒΡΙΟΥ 1987	ΤΕΥΧΟΣ ΤΕΤΑΡΤΟ	ΑΡΙΘΜΟΣ ΦΥΛΛΟΥ 922

ΠΕΡΙΕΧΟΜΕΝΑ

ΑΠΑΛΛΟΤΡΙΩΣΕΙΣ
ΑΠΟΦΑΣΕΙΣ

Αριθ. 2284/83 (1)

Κήρυξη ως αναδασωτέας έκτασης 500 τ.μ. στη θέση Περιβολάκια της Κοινότητας Ραφήνας του Νομού Αττικής.

Ο ΝΟΜΑΡΧΗΣ ΑΝΑΤ. ΑΤΤΙΚΗΣ

Έχοντας υπόψη:

1. Τις διατάξεις του Ν. 3200/55 «περί διοικητικής αποκεντρώσεως», όπως αυτές τροποποιήθηκαν μεταγενέστερα.

2. Τις διατάξεις του Ν.Δ. 1147/1972 «περί διοικήσεως μείζονος Πρωτευούσης» σε συνδυασμό με τις όμοιες του 711/72 Β.Δ.

3. Τις διατάξεις της παρ. 3 του άρθρου 117 του Συντάγματος της Χώρας.

4. Τις διατάξεις του Ν. 998/79 «περί προστασίας των δασών και δασικών εν γένει εκτάσεων της Χώρας», και ειδικότερα:

α) Του άρθρου 41 παρ. 1, β) του άρθρου 38 παρ. 1.

5. Τις διαταγές του Υπουργείου Γεωργίας:

α) 160417/1180/8.7.80 «περί οδηγιών για τις αναδασωτέες εκτάσεις», β) 182447/3049/24.9.80.

6. Την αριθ. 3300/13.6.83 πρόταση του Δασαρχείου Πεντέλης σχετικά με την κήρυξη ως αναδασωτέας, της αναφερομένης στο θέμα εκτάσεως, αποφασίζουμε:

Κηρύσσουμε αναδασωτέα, με σκοπό τη διατήρηση του χαρακτήρα της δασικής εκτάσεως, της οποίας η βλάστηση καταστράφηκε με παράνομη προσθήκη κτίσματος, ώστε να αποκλεισθεί η διάθεσή της για άλλο προορισμό την δημόσια διακατεχομένη δασική έκταση, εμβαδού πεντακοσίων (500) τ.μ. που βρίσκεται στη θέση Περιβολάκια της περιφέρειας της Κοινότητας Ραφήνας Νομού Αττικής και προσδιορίζεται από τα στοιχεία Α – Β – Γ – Δ – Α όπως φαίνονται στο συνημμένο διάγραμμα το οποίο αποτελεί αναπόσπαστο μέρος της αποφάσεως αυτής και έχει όρια:

Ανατολικά: Με παράνομα οικοπεδοποιημένες διακατεχόμενες δασικές εκτάσεις του διακατεχομένου δάσους Μαντζουράνη.

Δυτικά: Με παράνομα οικοπεδοποιημένες διακατεχόμενες δασικές εκτάσεις του διακατεχομένου δάσους Μαντζουράνη.

Βόρεια: Με παράνομα οικοπεδοποιημένες διακατεχόμενες δασικές εκτάσεις του διακατεχομένου δάσους Μαντζουράνη.

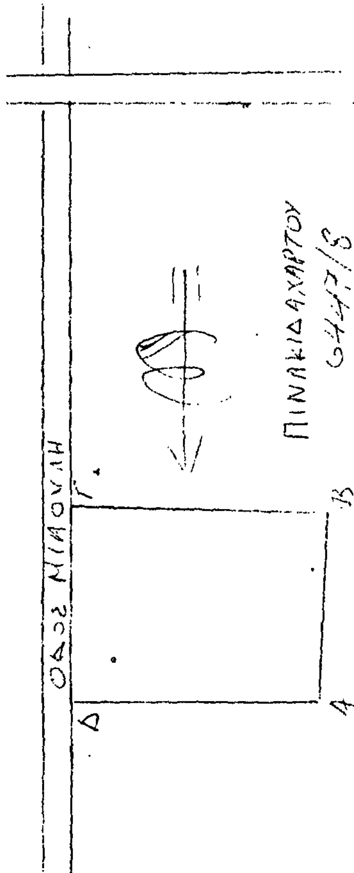
Νότια: Με παράνομα οικοπεδοποιημένες διακατεχόμενες δασικές εκτάσεις του διακατεχομένου δάσους Μαντζουράνη.

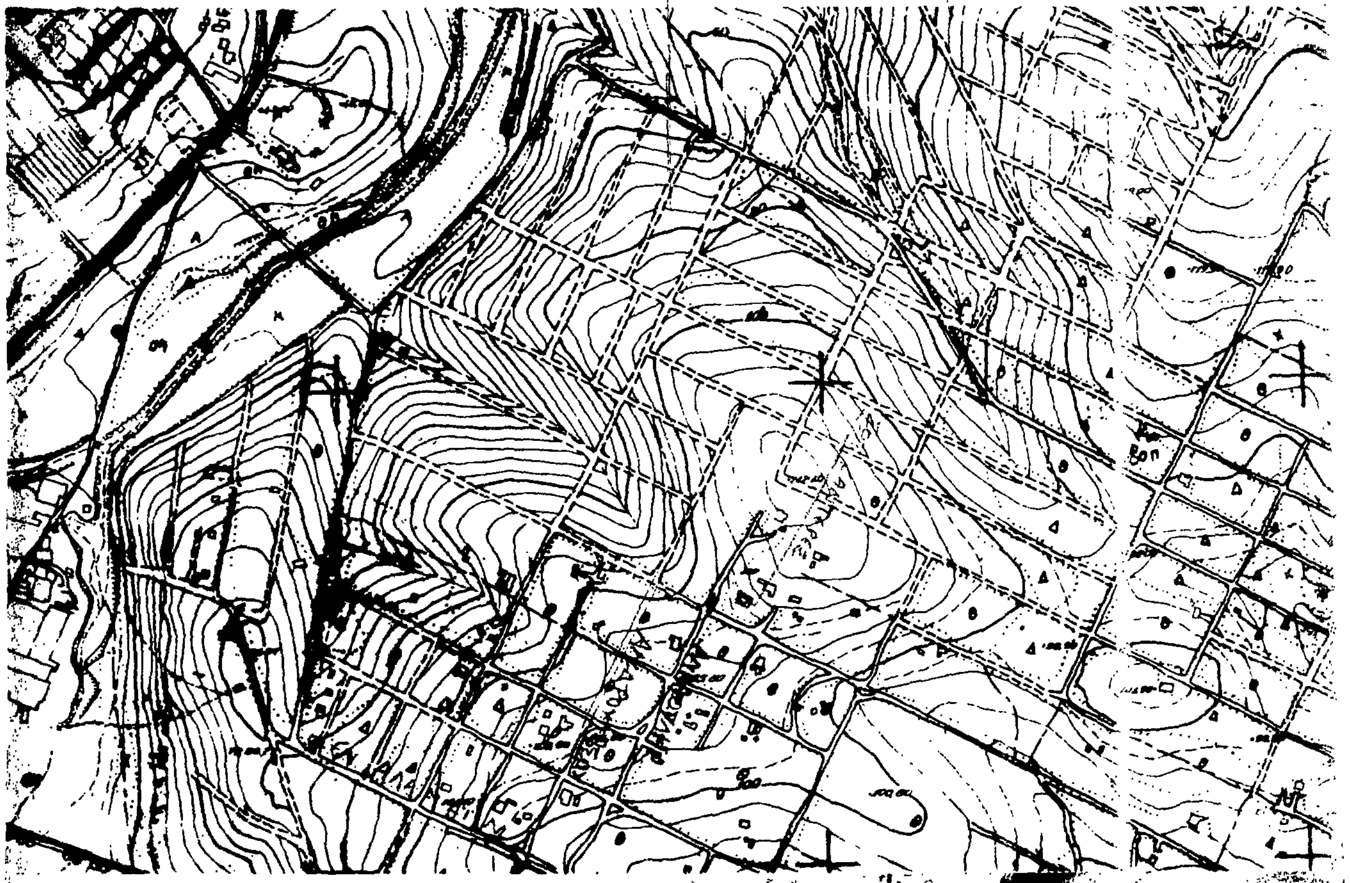
Η απόφαση αυτή να δημοσιευθεί στην Εφημερίδα της Κυβερνήσεως, (αρ. 41 παρ. 1 Ν. 998/79).

Αγία Παρασκευή, 14 Σεπτεμβρίου 1987

Ο Νομάρχης

ΗΡΑΚΛΗΣ ΠΑΠΑΔΟΠΟΥΛΟΣ


ΤΟΠΟΓΡΑΦΙΚΟ ΣΧΕΔΙΑΓΡΑΜΜΑ
ΟΔΟΣ ΜΙΑΟΥΛΗ
Α
Β
Γ
Δ
ΠΙΝΑΚΙΔΑ ΧΑΡΤΟΥ
6447/8
ΚΛΙΜΑΞ ΧΑΡΤΟΥ 1:5000
" ΣΧΕΔΙΟΥ 1:500
ΕΜΒΑΔΟΝ ΑΒΓΔ 500 m²



Αριθ. 2286/83 (2)

Κήρυξη ως αναδασωτέας έκτασης 500 τ.μ. στη θέση Περιβολάκια της Κοινότητας Ραφήνας του Νομού Αττικής.

Ο ΝΟΜΑΡΧΗΣ ΑΝΑΤ. ΑΤΤΙΚΗΣ

Έχοντας υπόψη:

1. Τις διατάξεις του Ν. 3200/55 «περί διοικητικής αποκεντρώσεως», όπως αυτές τροποποιήθηκαν μεταγενέστερα.

2. Τις διατάξεις του Ν.Δ. 1147/1972 «περί διοικήσεως μείζονος Πρωτευούσης» σε συνδυασμό με τις όμοιες του 711/72 Β.Δ.

3. Τις διατάξεις της παρ. 3 του άρθρου 117 του Συντάγματος της Χώρας.

4. Τις διατάξεις του Ν. 998/79 «περί προστασίας των δασών και δασικών εν γένει εκτάσεων της Χώρας», και ειδικότερα:

α) Του άρθρου 41 παρ. 1, β) του άρθρου 38 παρ. 1.

5. Τις διαταγές του Υπουργείου Γεωργίας:

α) 160417/1180/8.7.80 «περί οδηγιών για τις αναδασωτέες εκτάσεις», β) 182447/3049/24.9.80.

6. Την αριθ. 3302/13.6.83 πρόταση του Δασαρχείου Πεντέλης σχετικά με την κήρυξη ως αναδασωτέας, της αναφερομένης στο θέμα εκτάσεως, αποφασίζουμε:

Κηρύσσουμε αναδασωτέα, με σκοπό τη διατήρηση του χαρακτήρα της δασικής έκτασης της οποίας η δασική βλάστηση καταστράφηκε με ανέγερση οικοδομής, ώστε να αποκλεισθεί η διάθεσή της για άλλο προορισμό την δημοσία διακατεχομένη δασική έκταση, εμβαδού (500) πεντακοσίων τετρ. μέτρων που βρίσκεται στη θέση Περιβολάκια της περιφέρειας της Κοινότητας Ραφήνας Νομού Αττικής και προσδιορίζεται από τα στοιχεία Α Β Γ Δ Α όπως φαίνονται στο συνημμένο διάγραμμα το οποίο αποτελεί αναπόσπαστο μέρος της αποφάσεως αυτής και έχει όρια:

Ανατολικά: Με παράνομα οικοπεδοποιημένες διακατεχόμενες δασικές εκτάσεις του διακατεχομένου δάσους Μαντζουράνη.

Δυτικά: Με παράνομα οικοπεδοποιημένες διακατεχόμενες δασικές εκτάσεις του διακατεχομένου δάσους Μαντζουράνη.

Βόρεια: Με παράνομα οικοπεδοποιημένες διακατεχόμενες δασικές εκτάσεις του διακατεχομένου δάσους Μαντζουράνη.

Νότια: Με παράνομα οικοπεδοποιημένες διακατεχόμενες δασικές εκτάσεις του διακατεχομένου δάσους Μαντζουράνη.

Η απόφαση αυτή να δημοσιευθεί στην Εφημερίδα της Κυβερνήσεως, (αρ. 41 παρ. 1 Ν. 998/79).

Αγία Παρασκευή, 14 Σεπτεμβρίου 1987

Ο Νομάρχης

ΗΡΑΚΛΗΣ ΠΑΠΑΔΟΠΟΥΛΟΣ

ΤΟΠΟΓΡΑΦΙΚΟ ΣΧΕΔΙΑΓΡΑΜΜΑ

ΔΟΚ. 932 ΦΕΚ 922
ΚΕΙΜΕΝΟ ΣΕΛ. 3
ΣΧΕΔΙΟ ΣΕΛ. 3
ΠΟΣΟΣΤΟ 47 %

Α Β Γ Δ

Αριθ. 2287/83 (3)

Κήρυξη ως αναδασωτέας έκτασης 500 τ.μ. στη θέση Περιβολάκια της Κοινότητας Ραφήνας του Νομού Αττικής.

Ο ΝΟΜΑΡΧΗΣ ΑΝΑΤ. ΑΤΤΙΚΗΣ

Έχοντας υπόψη:

1. Τις διατάξεις του Ν. 3200/55 «περί διοικητικής αποκεντρώσεως», όπως αυτές τροποποιήθηκαν μεταγενέστερα.

2. Τις διατάξεις του Ν.Δ. 1147/1972 «περί διοικήσεως μείζονος Πρωτευούσης» σε συνδυασμό με τις όμοιες του 711/72 Β.Δ.

3. Τις διατάξεις της παρ. 3 του άρθρου 117 του Συντάγματος της Χώρας.

4. Τις διατάξεις του Ν. 998/79 «περί προστασίας των δασών και δασικών εν γένει εκτάσεων της Χώρας», και ειδικότερα:

α) Του άρθρου 41 παρ. 1, β) του άρθρου 38 παρ. 1.

5. Τις διαταγές του Υπουργείου Γεωργίας:

α) 160417/1180/8.7.80 «περί οδηγιών για τις αναδασωτέες εκτάσεις», β) 182447/3049/24.9.80.

6. Την αριθ. 3303/13.6.83 πρόταση του Δασαρχείου Πεντέλης σχετικά με την κήρυξη ως αναδασωτέας, της αναφερομένης στο θέμα εκτάσεως, αποφασίζουμε:

Κηρύσσουμε αναδασωτέα, με σκοπό τη διατήρηση του χαρακτήρα της δασικής έκτασης της οποίας η δασική βλάστηση καταστράφηκε με ανέγερση οικοδομής, ώστε να αποκλεισθεί η διάθεσή της για άλλο προορισμό την δημοσία διακατεχομένη δασική έκταση, εμβαδού (500) πεντακοσίων τετρ. μέτρων που βρίσκεται στη θέση Περιβολάκια της περιφέρειας της Κοινότητας Ραφήνας Νομού Αττικής και προσδιορίζεται από τα στοιχεία Α Β Γ Δ Α όπως φαίνονται στο συνημμένο διάγραμμα το οποίο αποτελεί αναπόσπαστο μέρος της αποφάσεως αυτής και έχει όρια:

Ανατολικά: Με διακατεχόμενες δασικές εκτάσεις του διακατεχομένου δάσους Μαντζουράνη, παράνομα οικοπεδοποιημένες.

Δυτικά: Με διακατεχόμενες δασικές εκτάσεις του διακατεχομένου δάσους Μαντζουράνη, παράνομα οικοπεδοποιημένες.

Βόρεια: Με διακατεχόμενες δασικές εκτάσεις του διακατεχομένου δάσους Μαντζουράνη, παράνομα οικοπεδοποιημένες.

Νότια: Με διακατεχόμενες δασικές εκτάσεις του διακατεχομένου δάσους Μαντζουράνη, παράνομα οικοπεδοποιημένες.

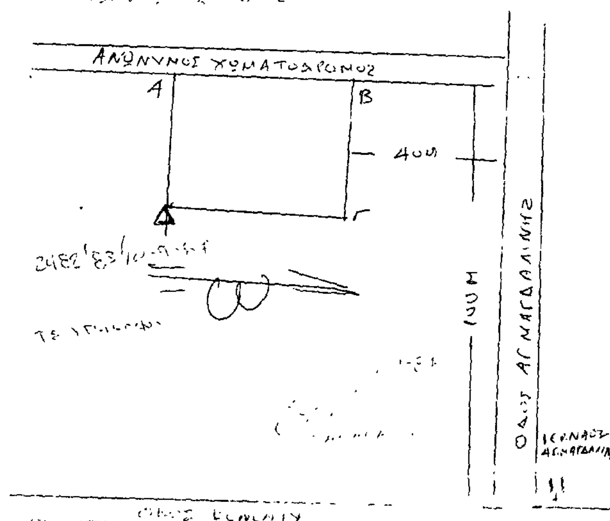
Η απόφαση αυτή να δημοσιευθεί στην Εφημερίδα της Κυβερνήσεως, (αρ. 41 παρ. 1 Ν. 998/79).

Αγία Παρασκευή, 14 Σεπτεμβρίου 1987

Ο Νομάρχης

ΗΡΑΚΛΗΣ ΠΑΠΑΔΟΠΟΥΛΟΣ





Αριθ. ΔΚ 2126 (4)

Επικύρωση εκθέσεως Επιτροπής ορίων αιγιαλού και παραλίας στη θέση Γουρνιάτη Κοινότητας Καρδάμαινας, νήσου Κω μπροστά από την ιδιοκτησία με ΚΜ 553 κ.λπ. γαιών Καρδάμαινας, επισπεύδοντος Ανδριόπουλου Ιωάννη (ΛΑΚΙΤΙΡΑ Α.Ε.) Ν. Δω/νήσου.

Ο ΝΟΜΑΡΧΗ ΔΩΔΕΚΑΝΗΣΟΥ

Έχοντας υπόψη:

1. Τις διατάξεις του Ν. 3200/55 «περί Διοικητικής Αποκέντρωσης» σε συνδυασμό με αυτές του Ν.Δ. 532/70 και Β.Δ. 704/70.

2. Τις διατάξεις του ΚΔ 132/1929 «περί Κτηματολογικού Κανονισμού Δωδεκανήσου» που διατηρήθηκε σε ισχύ με το άρθρο 8 Ν. 510/1947.

3. Τις διατάξεις του άρθρου 8 του Α.Ν. 2344/1940 «περί αιγιαλού και παραλίας» όπως έχουν τροποποιηθεί και συμπληρωθεί μεταγενέστερα.

4. Τις διατάξεις του Ν.Δ. 439/1970 «περί συμπληρώσεως διατάξεων περί αιγιαλού».

5. Τις διατάξεις του άρθρου 74 Π.Δ. 636/77 «περί συγκροτήσεως μεταξύ άλλων και της Επιτροπής καθορισμού ορίων αιγιαλού και παραλίας».

6. Τις διατάξεις του άρθρου 20 Ν. 719/77 «περί του τρόπου συντάξεως τοπογραφικών - υψομετρικών διαγραμμάτων από ιδιώτες μηχανικούς κ.λπ».

7. Την υπ' αριθμ. 0.208/181/26.4.1982 κοινή απόφαση των Υπουργών Προεδρίας και Οικονομικών «περί αναμορφώσεως Συλλογικών οργάνων Γνωμοδοτικής και Αποφασιστικής αρμοδιότητας του Υπουργείου Οικονομικών» με την οποία διατηρείται η Επιτροπή καθορισμού ορίων αιγιαλού και παραλίας και συγχωνεύεται με την Επιτροπή Αμμοληψίας σε ενιαίο συλλογικό όργανο ως Επιτροπή καθορισμού ορίων αιγιαλού και θέσεων αμμοληψίας».

8. Την Δ. 3090/648/18.5.1976 Διαταγή Υπουργείου Οικονομικών σε συνδυασμό με τις 325/1971 και 203/1973 γνωμοδοτήσεις του Ν.Σ.Κ.

9. Την από 16.7.1987 έκθεση καθορισμού ορίων αιγιαλού και παραλίας της κατά το άρθρο 74 Π.Δ. 636/77 επιτροπής στη θέση Γουρνιάτη Κοινότητας Καρδάμαινας νήσου Κω, μπροστά από την ιδιοκτησία με ΚΜ 553 κ.λπ. γαιών Καρδάμαινας, επισπεύδοντος Ιωάννη Ανδριόπουλου (ΛΑΚΙΤΙΡΑ Α.Ε.).

10. Το από Ιούνιο 1987 τοπογραφικό – υψομετρικό διάγραμμα με κλίμακα 1:500 του Τοπογράφου Μηχανικού Αθ. Γεροσταθόπουλου που ελέγχθηκε και θεωρήθηκε ως προς την ακρίβεια της αποτύπωσής του στις 26.6.1987 από το Γραφείο Μηχανικού Κω και στο οποίο χαράχθηκε από την Επιτροπή την αρμόδια ως άνω, η οριογραμμή του αιγιαλού με συνεχόμενη κόκκινη πολυγωνική γραμμή με στοιχεία 1' 2' – 2''3'4'5'..10' ενώ οριογραμμή παραλίας χαράχθηκε για την περίπτωση του χειμάρρου υπό στοιχεία 1'' ΑΒ – 2'' ΝΜΔΓ σύμφωνα με τις διατάξεις του άρθρου 3 ΚΔ 132/1929. Επίσης χαράχθηκε η πολυγωνική γραμμή της παραλίας με στοιχεία 5'Η Θ Ι Κ Λ επί των ορίων των ιδιωτικών ιδιοκτησιών (ΚΔ 132/1929).

11. Το υπ' αριθμ. Φ. 187.2/366/87 Σ. 1160/31.8.87 έγγραφο του ΓΕΝ με το οποίο συμφωνεί με τα χαθορισθέντα από την Επιτροπή όρια αιγιαλού και παραλίας.

Εισηγουμένου του Οικονομικού Εφόρου Δημοσίων Κτημάτων Ρόδου, αποφασίζουμε:

Επικυρούμε την από 16.7.1987 έκθεση της κατά το άρθρο 74 Π.Δ. 636/77 Επιτροπής καθορισμού ορίων αιγιαλού και παραλίας (διατηρηθείσα με την 0.208/181/26.4.1982 κοινή Υπουργική Απόφαση των Υπουργών Προεδρίας και Οικονομικών συγχωνευθείσα με την Επιτροπή Αμμοληψίας σε ενιαίο συλλογικό όργανο με τίτλο «Επιτροπή καθορισμού των ορίων αιγιαλού και θέσεων αμμοληψίας») στη θέση Γουρνιάτη Κοινότητας Καρδάμαινας νήσου Κω, μπροστά από την ιδιοκτησία με στοιχεία ΚΜ 553 κ.λπ. γαιών Καρδάμαινας επισπεύδοντος Ιωάννη Ανδριόπουλου κ.λπ. καθώς επίσης και το συνοδεύον αυτή από Ιούνιο 1987 τοπογραφικό – υψομετρικό διάγραμμα με κλίμακα 1:500 του Τοπογράφου – Μηχανικού Αθ. Γεροσταθόπουλου που ελέγχθηκε και θεωρήθηκε στις 26.6.1987 από τον Προϊστάμενο Γραφείου Μηχανικού Κω, ως προς την ακρίβεια της αποτύπωσής του, και στο οποίο διάγραμμα χαράχθηκε με κόκκινη συνεχόμενη πολυγωνικη γραμμή με στοιχεία 1' 2' –2'' 3' 4' 5'...10' η οριογραμμή του αιγιαλού, ενώ η οριογραμμή παραλίας χαράχθηκε με κίτρινη συνεχόμενη πολυγωνική γραμμή για την περίπτωση του χειμάρρου με στοιχεία 1'' ΑΒ – 2'' Ν Μ Δ Γ σύμφωνα με τις διατάξεις άρθρου 3 ΚΔ 132/1929. Επίσης χαράχθηκε η οριογραμμή της παραλίας με στοιχεία 5' Η Θ Ι Κ Λ επί των ορίων των ιδιωτικών ιδιοκτησιών.

Η καθορισθείσα και χαραχθείσα οριογραμμή του αιγιαλού, αποτελεί το όριο του μεγίστου πλην συνήθους χειμερίου κύμματος, προσαυξημένου κατά 12 μέτρα (άρθρο 3 ΚΔ 132/1929).

Ο καθορισμός της παραπάνω οριογραμμής γίνεται προς εξυπηρέτηση των σκοπών των διατάξεων του άρθρου 1 Ν.Δ. 439/70 σε συνδυασμό με τις οδηγίες του Υπουργείου Οικονομικών όπως η Δ. 3090/646/18.5.1976 Διαταγή του.

Η παρούσα απόφαση μαζί με την έκθεση της επιτροπής και το σχετικό τοπογραφικό διάγραμμα, να δημοσιευθεί στην Εφημερίδα της Κυβέρνησης.

Ρόδος, 17 Σεπτεμβρίου 1987

Ο Νομάρχης

ΓΙΑΝΝΗΣ ΜΑΧΑΙΡΙΔΗΣ

ΕΚΘΕΣΗ ΕΠΙΤΡΟΠΗΣ

Καθορισμός ορίων αιγιαλού και παραλίας, θέσεων αμμοληψίας (άρθρων 74 και 75 Π.Δ. 636/1977), προ της ΚΜ 553 γαιών Καρδάμαινας ιδιοκτησίας «ΛΑΚΤΙΡΑ Α.Ε.» στην θέση δοαργιάτη της Κοινότητας Καρδάμαινας στην Ν. Κω.

Κως σήμερα 16 Ιουλίου 1987 οι υπογράφοντες νόμιμα:

1. Μηνάς Χατζηνικολάου, υπάλληλος στην Οικονομική Εφορεία Κω, αναπληρωτής του Οικονομικού Εφόρου Κω, σαν Πρόεδρος.

2. Γεράσιμος Νιαγάσας, υπάλληλος του κλάδου ΠΕ1/Α στο Γραφείο Μηχ/κού Κω, νόμιμος αναπληρωτής του Δ/τού Τ.Υ.Ν.Δ. σαν μέλος και

3. Κων/νος Κυρλαγκίτσης, Πλωτάρχης, Λιμενάρχης Κω, νόμιμος αναπληρωτής Λιμενάρχου Ρόδου σαν μέλη, που αποτελούν την επιτροπή που προβλέπεται με την 988/15.5.86 απόφαση Νομάρχη καθώς και το 3059/10.7.87 έγγραφο της Οικονομικής Εφορείας Κω και αναφορικά με την σύγκλιση της επιτροπής και μετάβαση στην υπόψη περιοχή την 15.7.87, αφού λάβαμε υπόψη:

1. Τα υψομετρικά τοπογραφικά διαγράμματα υπό κλίμακα 1:500 που συντάχθηκαν από τον Μηχ/κό Τοπ/φο Αθαν. Γεροσταθόπουλο και που στην συνέχεια ελέχθησαν για την ακρίβεια της αποτύπωσης από τον Γερ. Νιαγάσα υπάλληλο με Α βαθμό του ΠΕ1 της ΔΤΥΝΔ, στο Γραφείο Μηχ/κού Κω στην 26.6.87 οπότε και θεωρήθηκαν από τον ίδιο σύμφωνα με το άρθρο 20 του Ν. 719/1977.

2. Τις διατάξεις του Α.Ν. 2344/1940, όπως αυτό τροποποιήθηκε και ισχύει σήμερα.

3. Την επιτόπια μετάβαση (15.7.87), σχηματισθείσα αντίληψη αναφορικά με πλάτος της βρεχόμενης ζώνης της ξηράς δηλ:

α. Η μορφολογία του εδάφους χαρακτηρίζεται σαν αμμώδεις ή και ελλώδης κατά την απόσταση 0102, είναι επίπεδη και με σχηματισμούς αμμόλοφων μέχρι και της αγροτικής οδού.

β. Αναφορικά με την κατάσταση της ακτογραμμής σημειώνουμε ότι δεν υπάρχουν διαβρώσεις, πλην των συνήθων, όπως άλλωστε φαίνεται και από την αποτυπωθείσα γραμμή της ακτογραμμής και ακτής του κτηματολογίου.

γ. Για την περίπτωση του χειμάρρου δεν νομίζουμε ότι υπάρχουν αποκλίσεις.

δ. Η θάλασσα ακτογραμμή είναι στο σύνολο της αμμώδης.

ε. Δεν υπάρχουν παλίροιες στην περιοχή πλην όμως επικρατούν Β.Δ. άνεμοι. Τέλος αφού η επιτροπή έλαβε υπόψη της όλα τα πιο πάνω εκτεθέντα καθορίζει την ζώνη αιγιαλού παραλίας ως ακολούθως.

Αποφασίζει:

1. Καθορίζει τα συνημμένα τοπογραφικά διαγράμματα.

α. Την οριογραμμή της θάλασσας κατά την ημερομηνία αυτοψίας (15.7.87), υπό στοιχεία α, β, γ, δ.

β. Την οριογραμμή του Μεγίστου χειμερίου Κύματος (Μ.Χ.Κ.), με μαύρη πολυγωνική γραμμή και υπό στοιχεία (1'.....07).

γ. Στην συνέχεια καθορίζεται η κόκκινη συνεχής πολυγωνική γραμμή υπό στοιχεία 1' 2'...10' σε απόσταση 12 μέτρων από την γραμμή Μ.Χ.Κ. και σε εξάρτηση από τα νόμιμα σταθερά επί του εδάφους σημεία 0102...07 καθώς και από τα υπάρχοντα δένδρα και ένα φρέαρ.

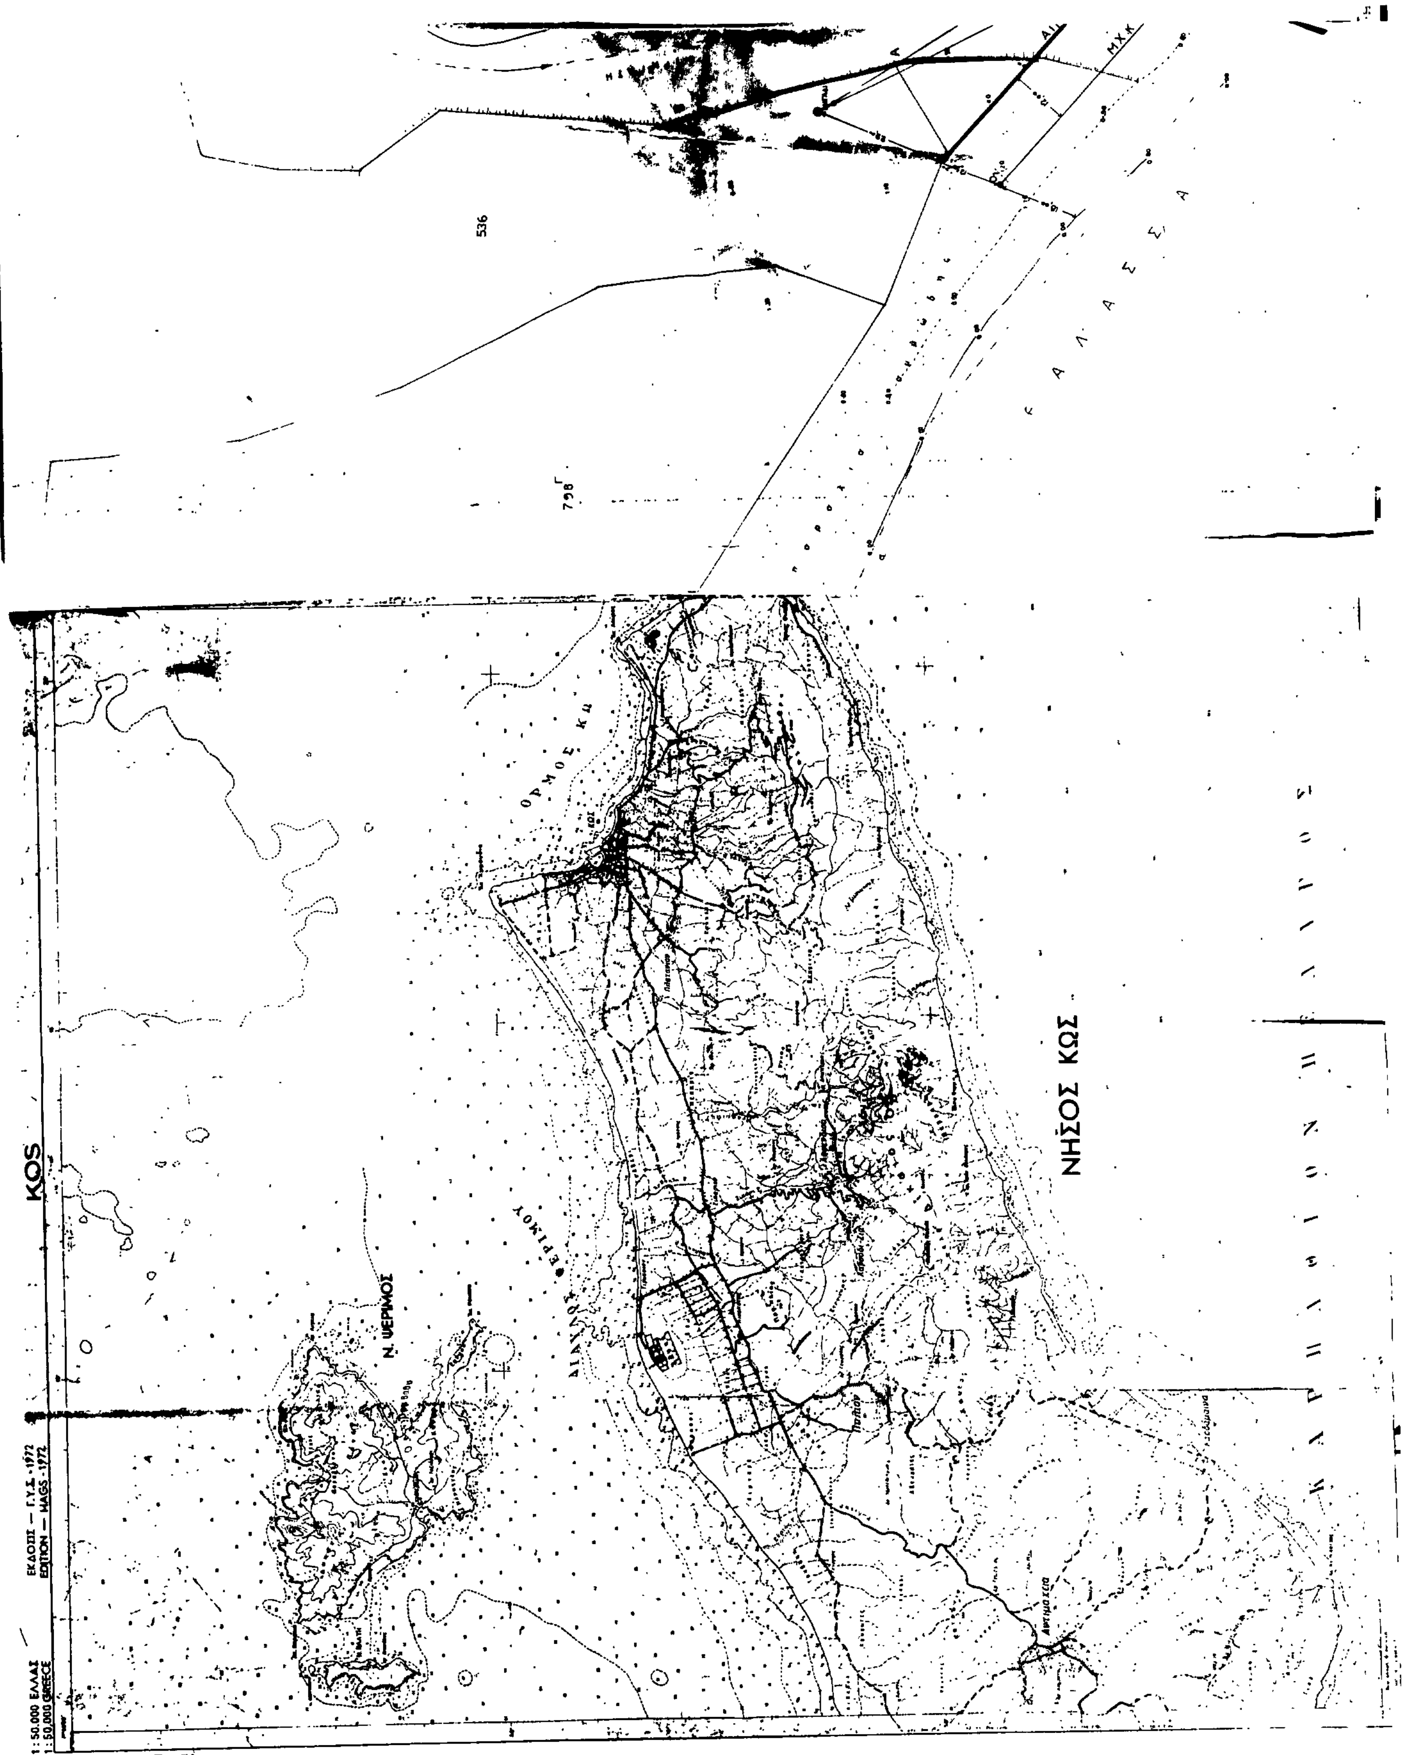
δ. Τέλος χαράχθηκε η συνεχής πολυγωνική γραμμή με κίτρινο επί των προς την θάλασσα ορίων των ιδιοκτησιών που καθορίζει την γραμμή και όριο της κοινόχρηστης παραλίας, και υπό στοιχεία (Ε Ζ Η Θ Ι Κ Λ), καθώς και για την περίπτωση του χειμάρρου και υπό στοιχεία (1'' ΑΒ – 2'' Γ Δ Μ Ν Σ).

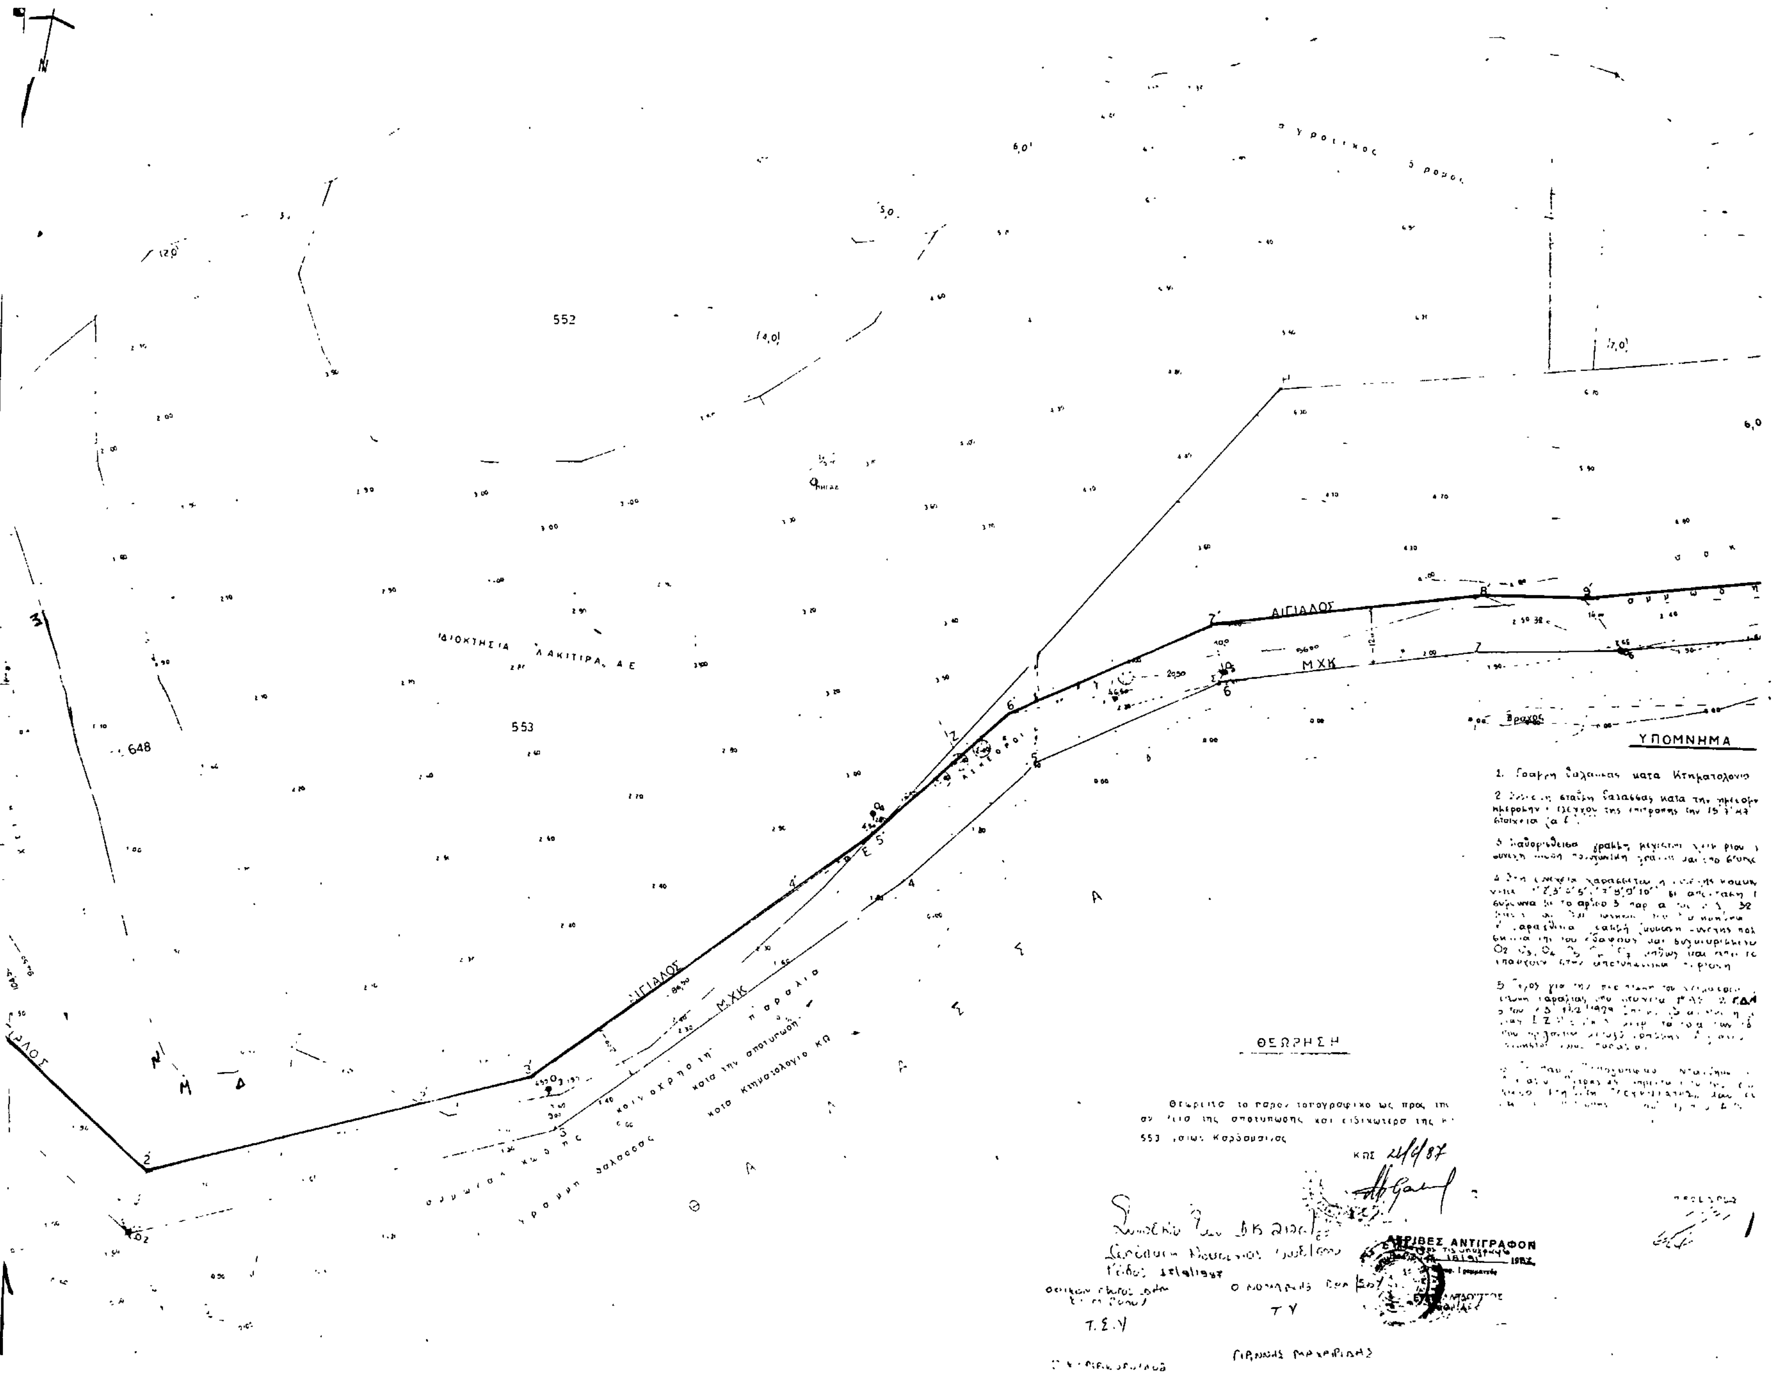
Η παρούσα έκθεση συντάχθηκε για τον καθορισμό ζώνης αιγιαλού παραλίας και υπογράφεται από την επιτροπή.

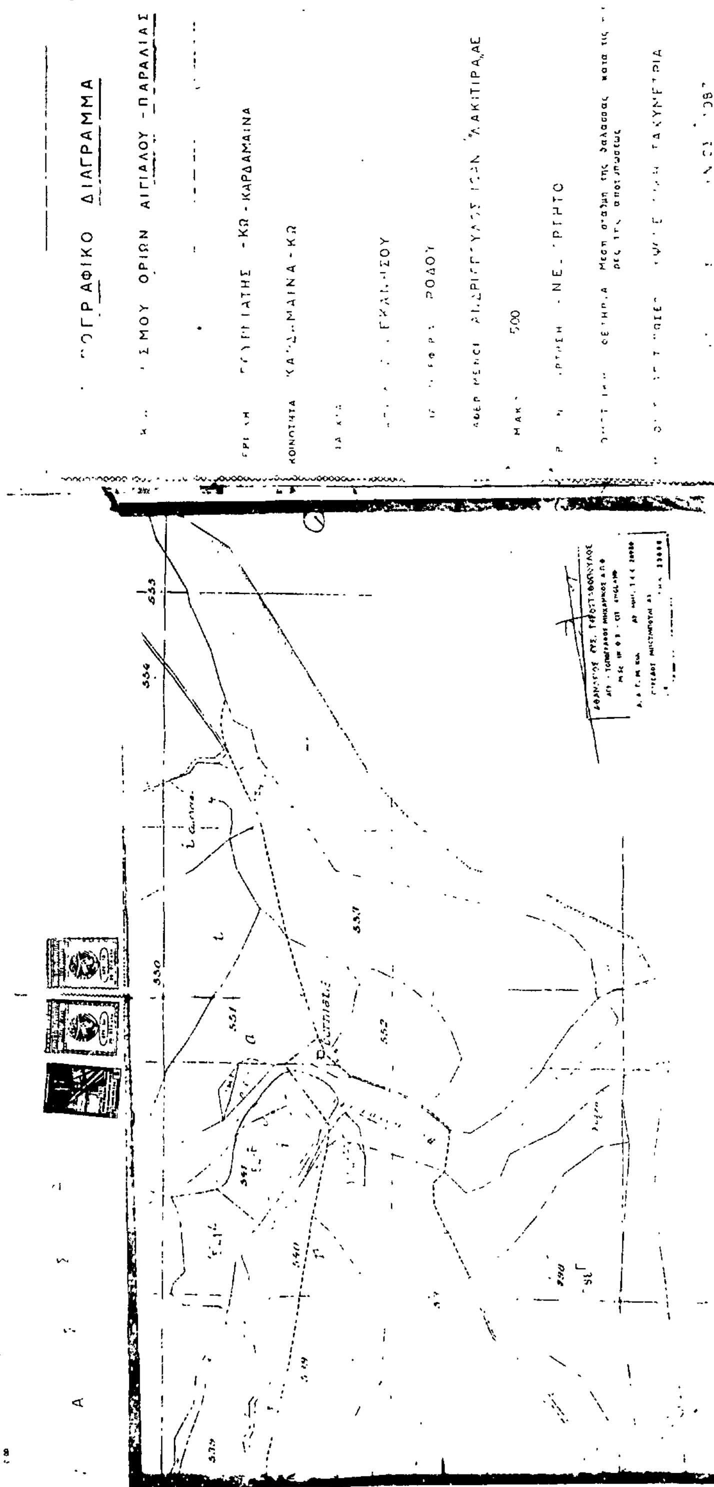
Η ΕΠΙΤΡΟΠΗ

Ο Πρόεδρος
ΜΗΝΑΣ ΧΑΤΖΗΝΙΚΟΛΑΟΥ

Τα Μέλη
ΓΕΡΑΣΙΜΟΣ ΝΙΑΓΑΣΑΣ
ΚΩΝ/ΝΟΣ ΚΥΡΛΑΓΚΙΤΣΗΣ


ΝΗΣΟΣ ΚΩΣ
KOS
Ν. ΨΕΡΙΜΟΣ
ΟΡΜΟΣ ΚΩ
ΕΚΔΟΣΙΣ — Γ.Υ.Σ. - 1972
EDITION — HAGS - 1972
1:50.000 ΕΛΛΑΣ
1:50.000 GREECE
536
798


552
553
648
ΑΙΓΙΑΛΟΣ
ΜΧΚ
ΥΠΟΜΝΗΜΑ
ΘΕΩΡΗΣΗ
ΑΚΡΙΒΕΣ ΑΝΤΙΓΡΑΦΟΝ


ΔΙΑΓΡΑΜΜΑ
ΟΡΙΩΝ ΑΙΓΙΑΛΟΥ - ΠΑΡΑΛΙΑΣ
ΚΑΡΔΑΜΑΙΝΑ

